





HAUS A + C GARTENGESCHOSS

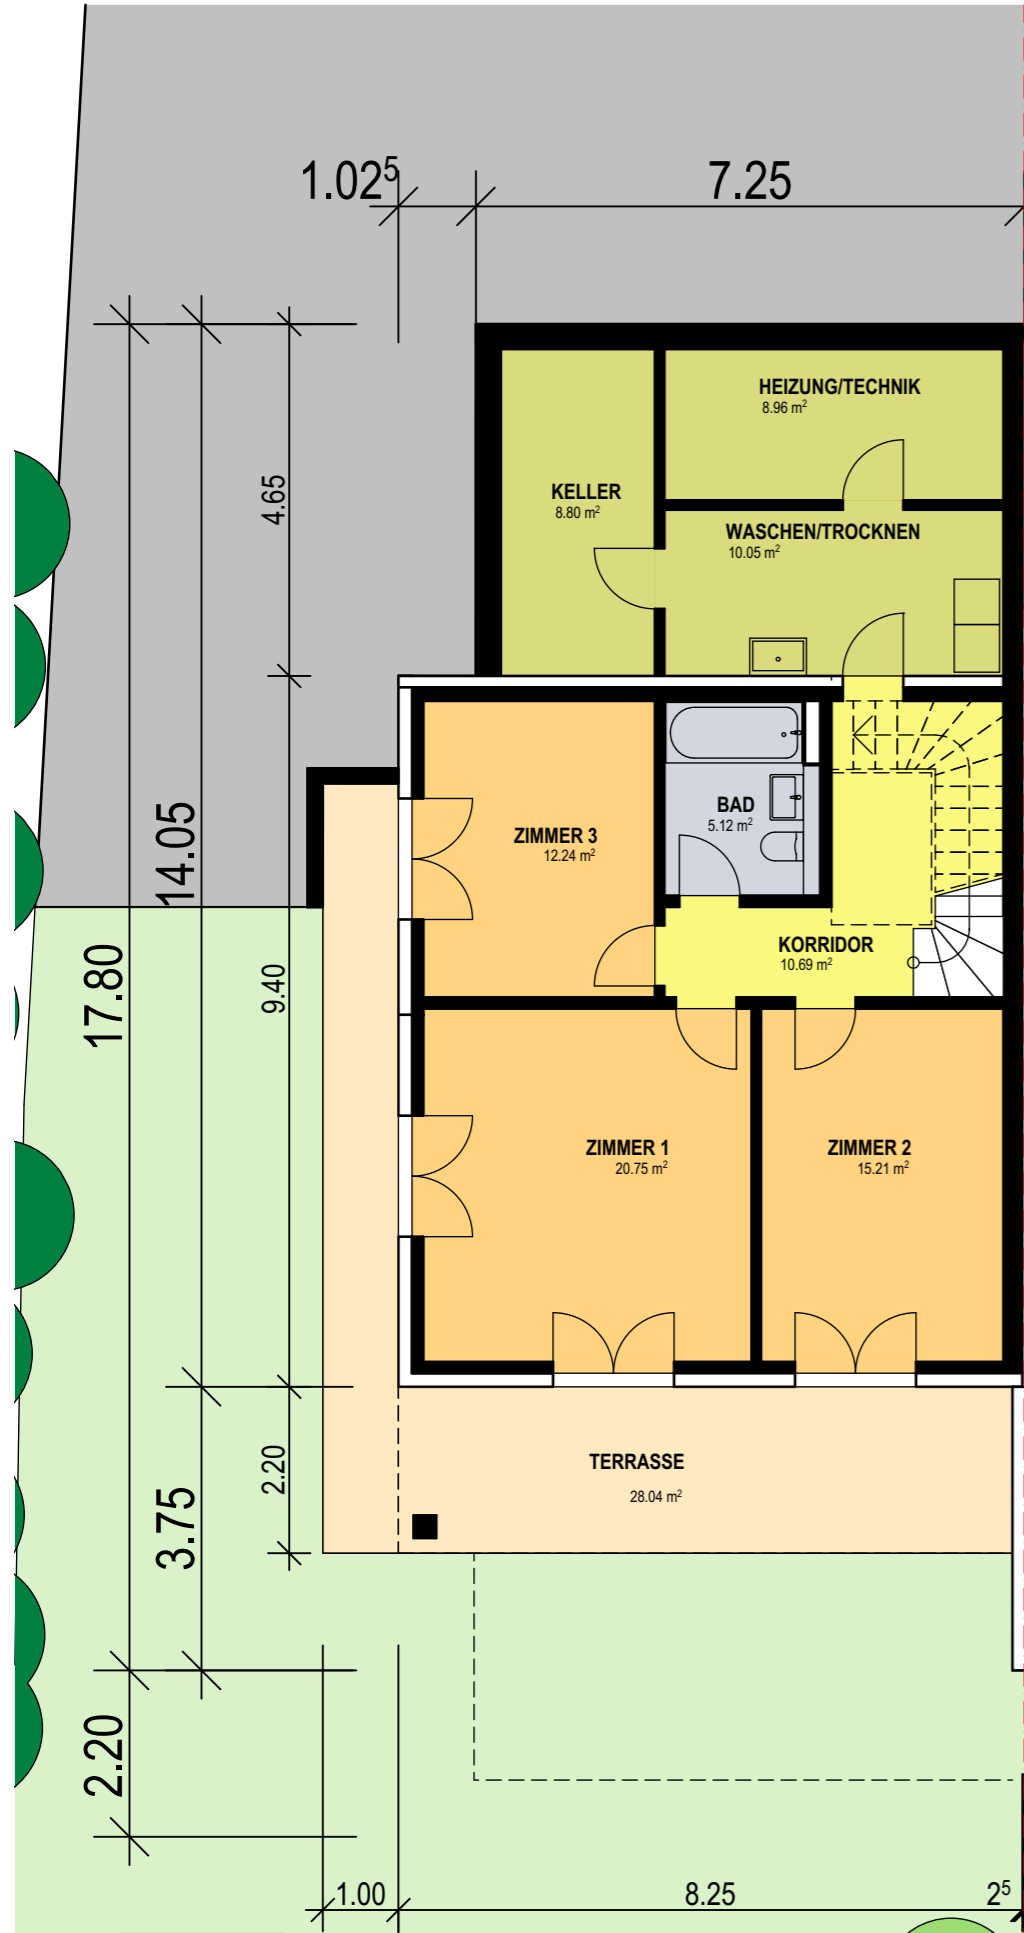

HAUS A + C EINGANGSGESCHOSS

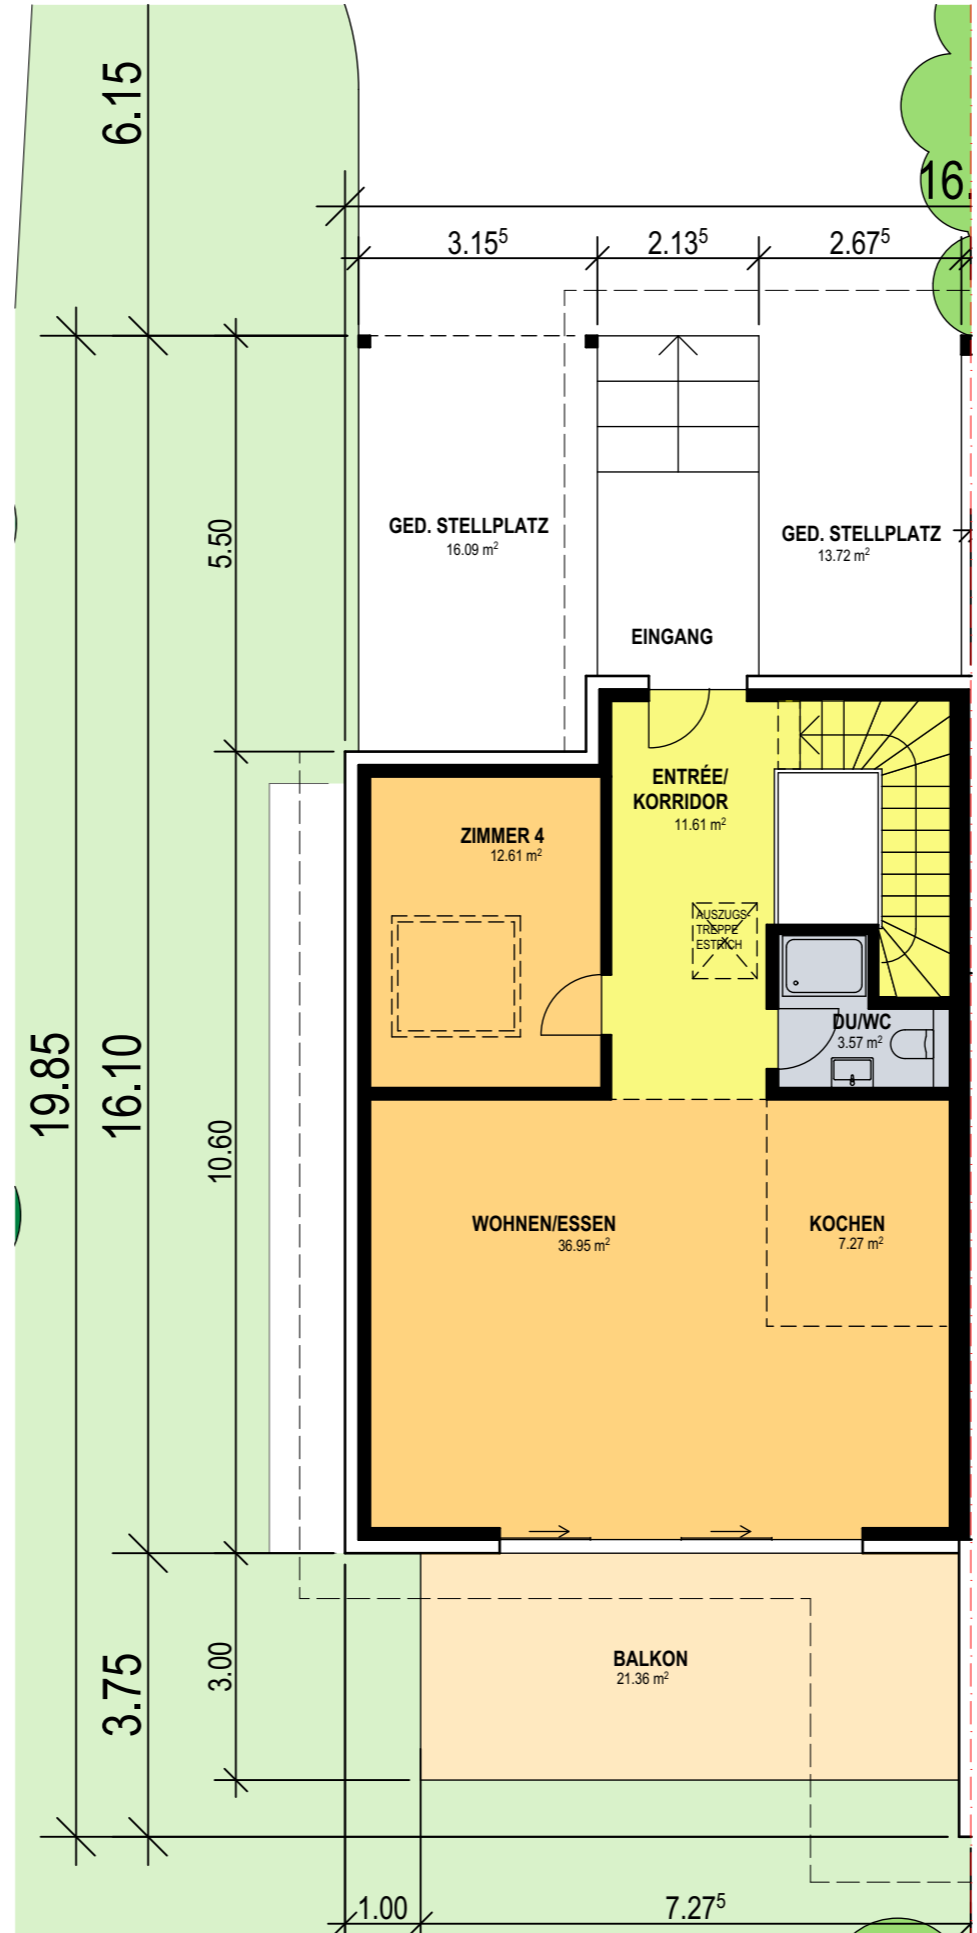

HAUS A + C DACHGESCHOSS

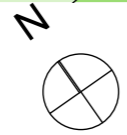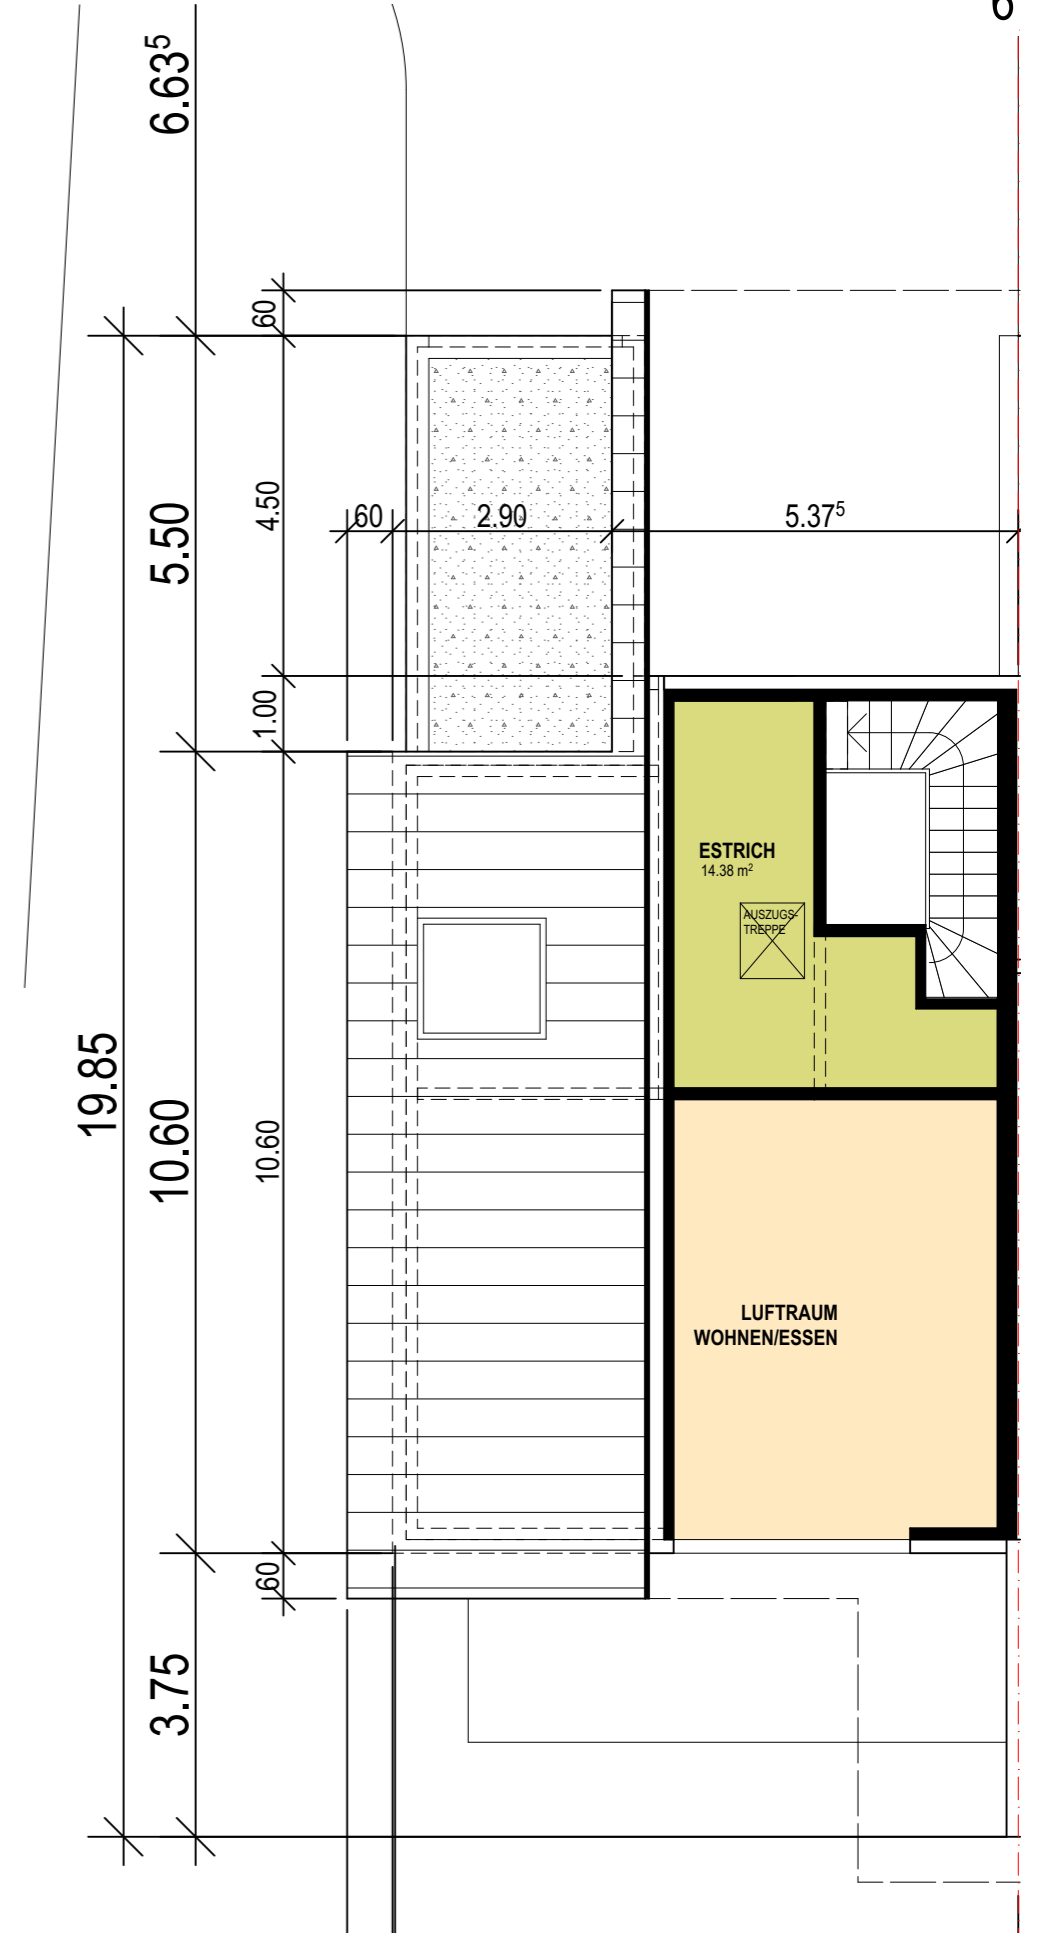

2 DEFH + 1 EFH "SCHNEGGENACKER" Wisen

A3

MST 1:100

GRUNDRISSE HAUS A+C